


#

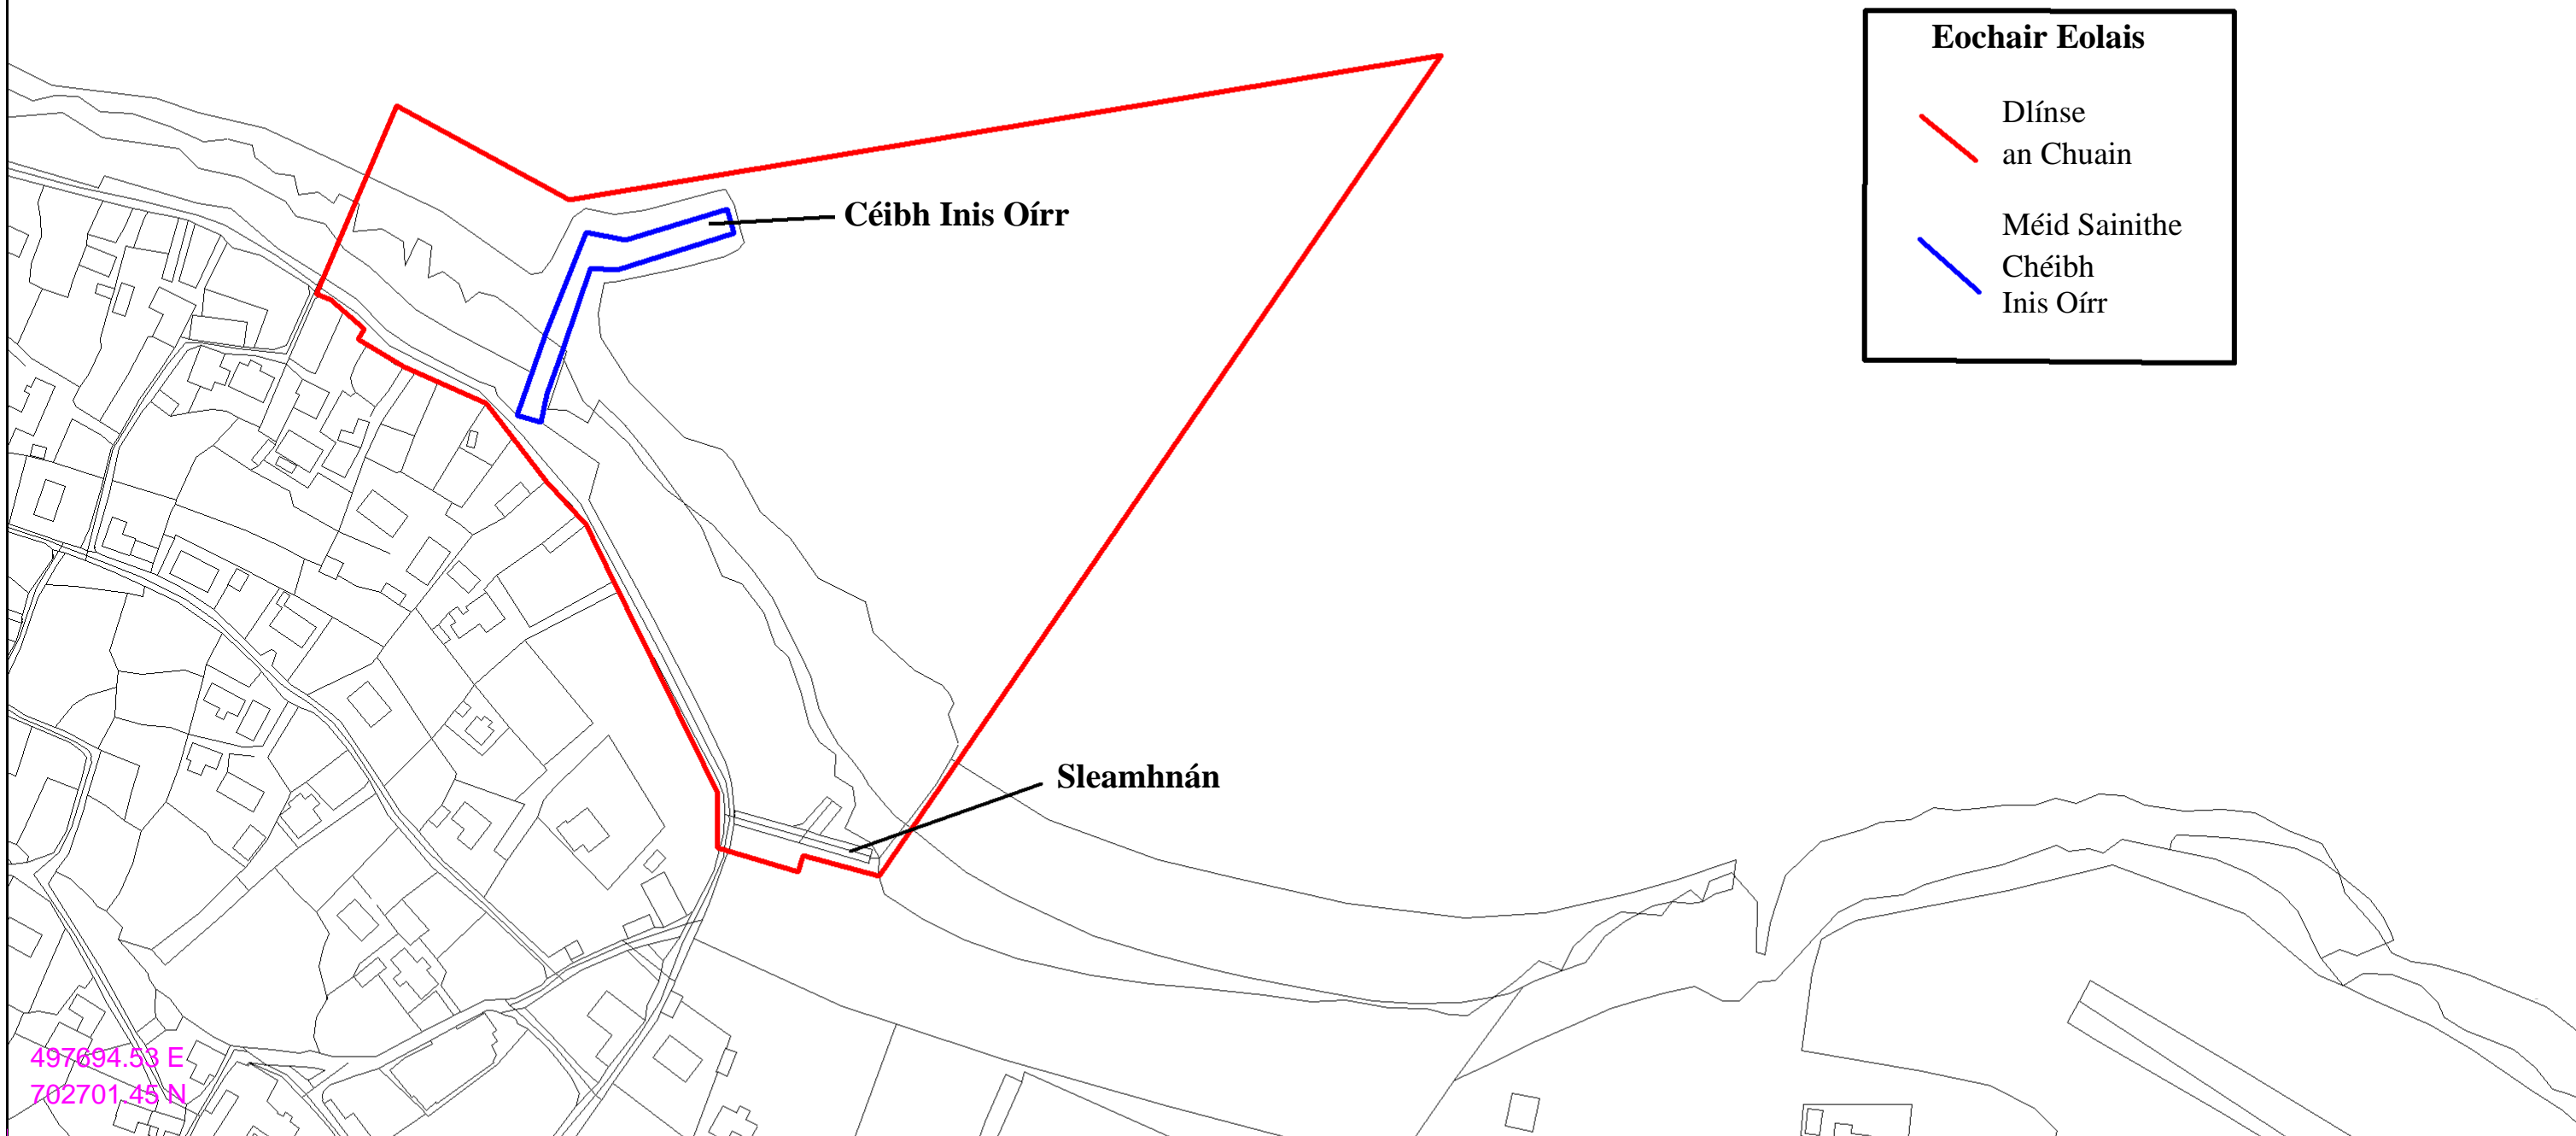

Eochair Eolais

- Dlínse an Chuain
- Méid Sainithe Chéibh Inis Oírr

Togra: Fodhlíthe maidir le Rialáil Chéibh Inis Oírr

SCÁLA 1:2,500

Uasal: Derek Pender

Stiúrthóir: Seirbhísí

Infreastruchtúr & Oibríochtaí

Cuid: Dlínse Céibh Inis Oírr

Línithe: MK/PP

Deartha ag: F Holland

Seiceáilte: F Holland

Scála ag: 1:2,500

Dáta: Lúnasa 2021

